


尚德地块二期(国有)

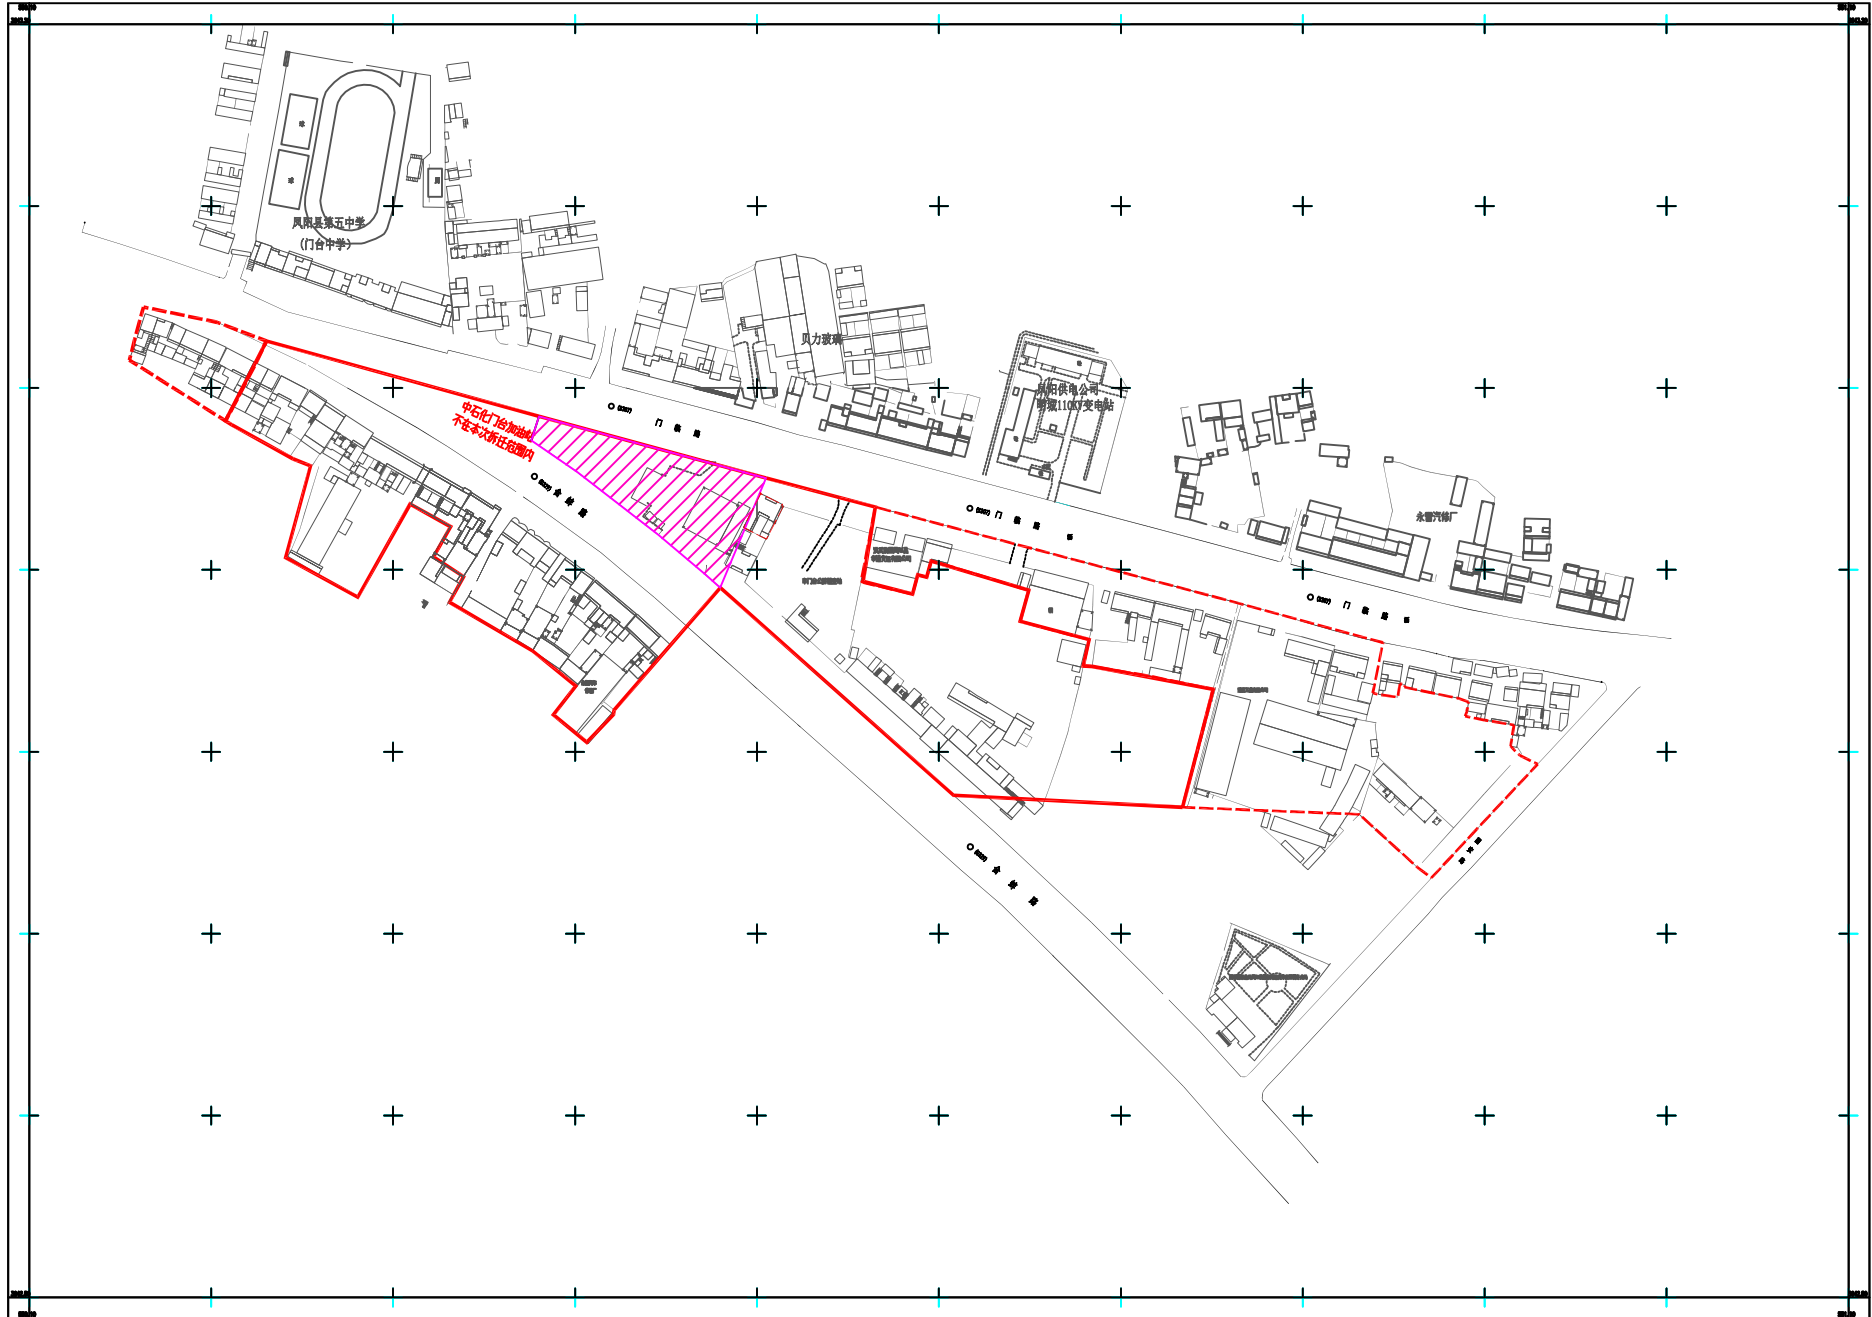

北京华瑞行房地产评估咨询有限公司

1:1000

绘图: 吴伟伟
审核: 张学昊